



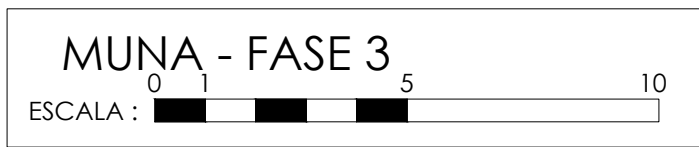


PL SOTANO
 PLANTA COTA +2.10

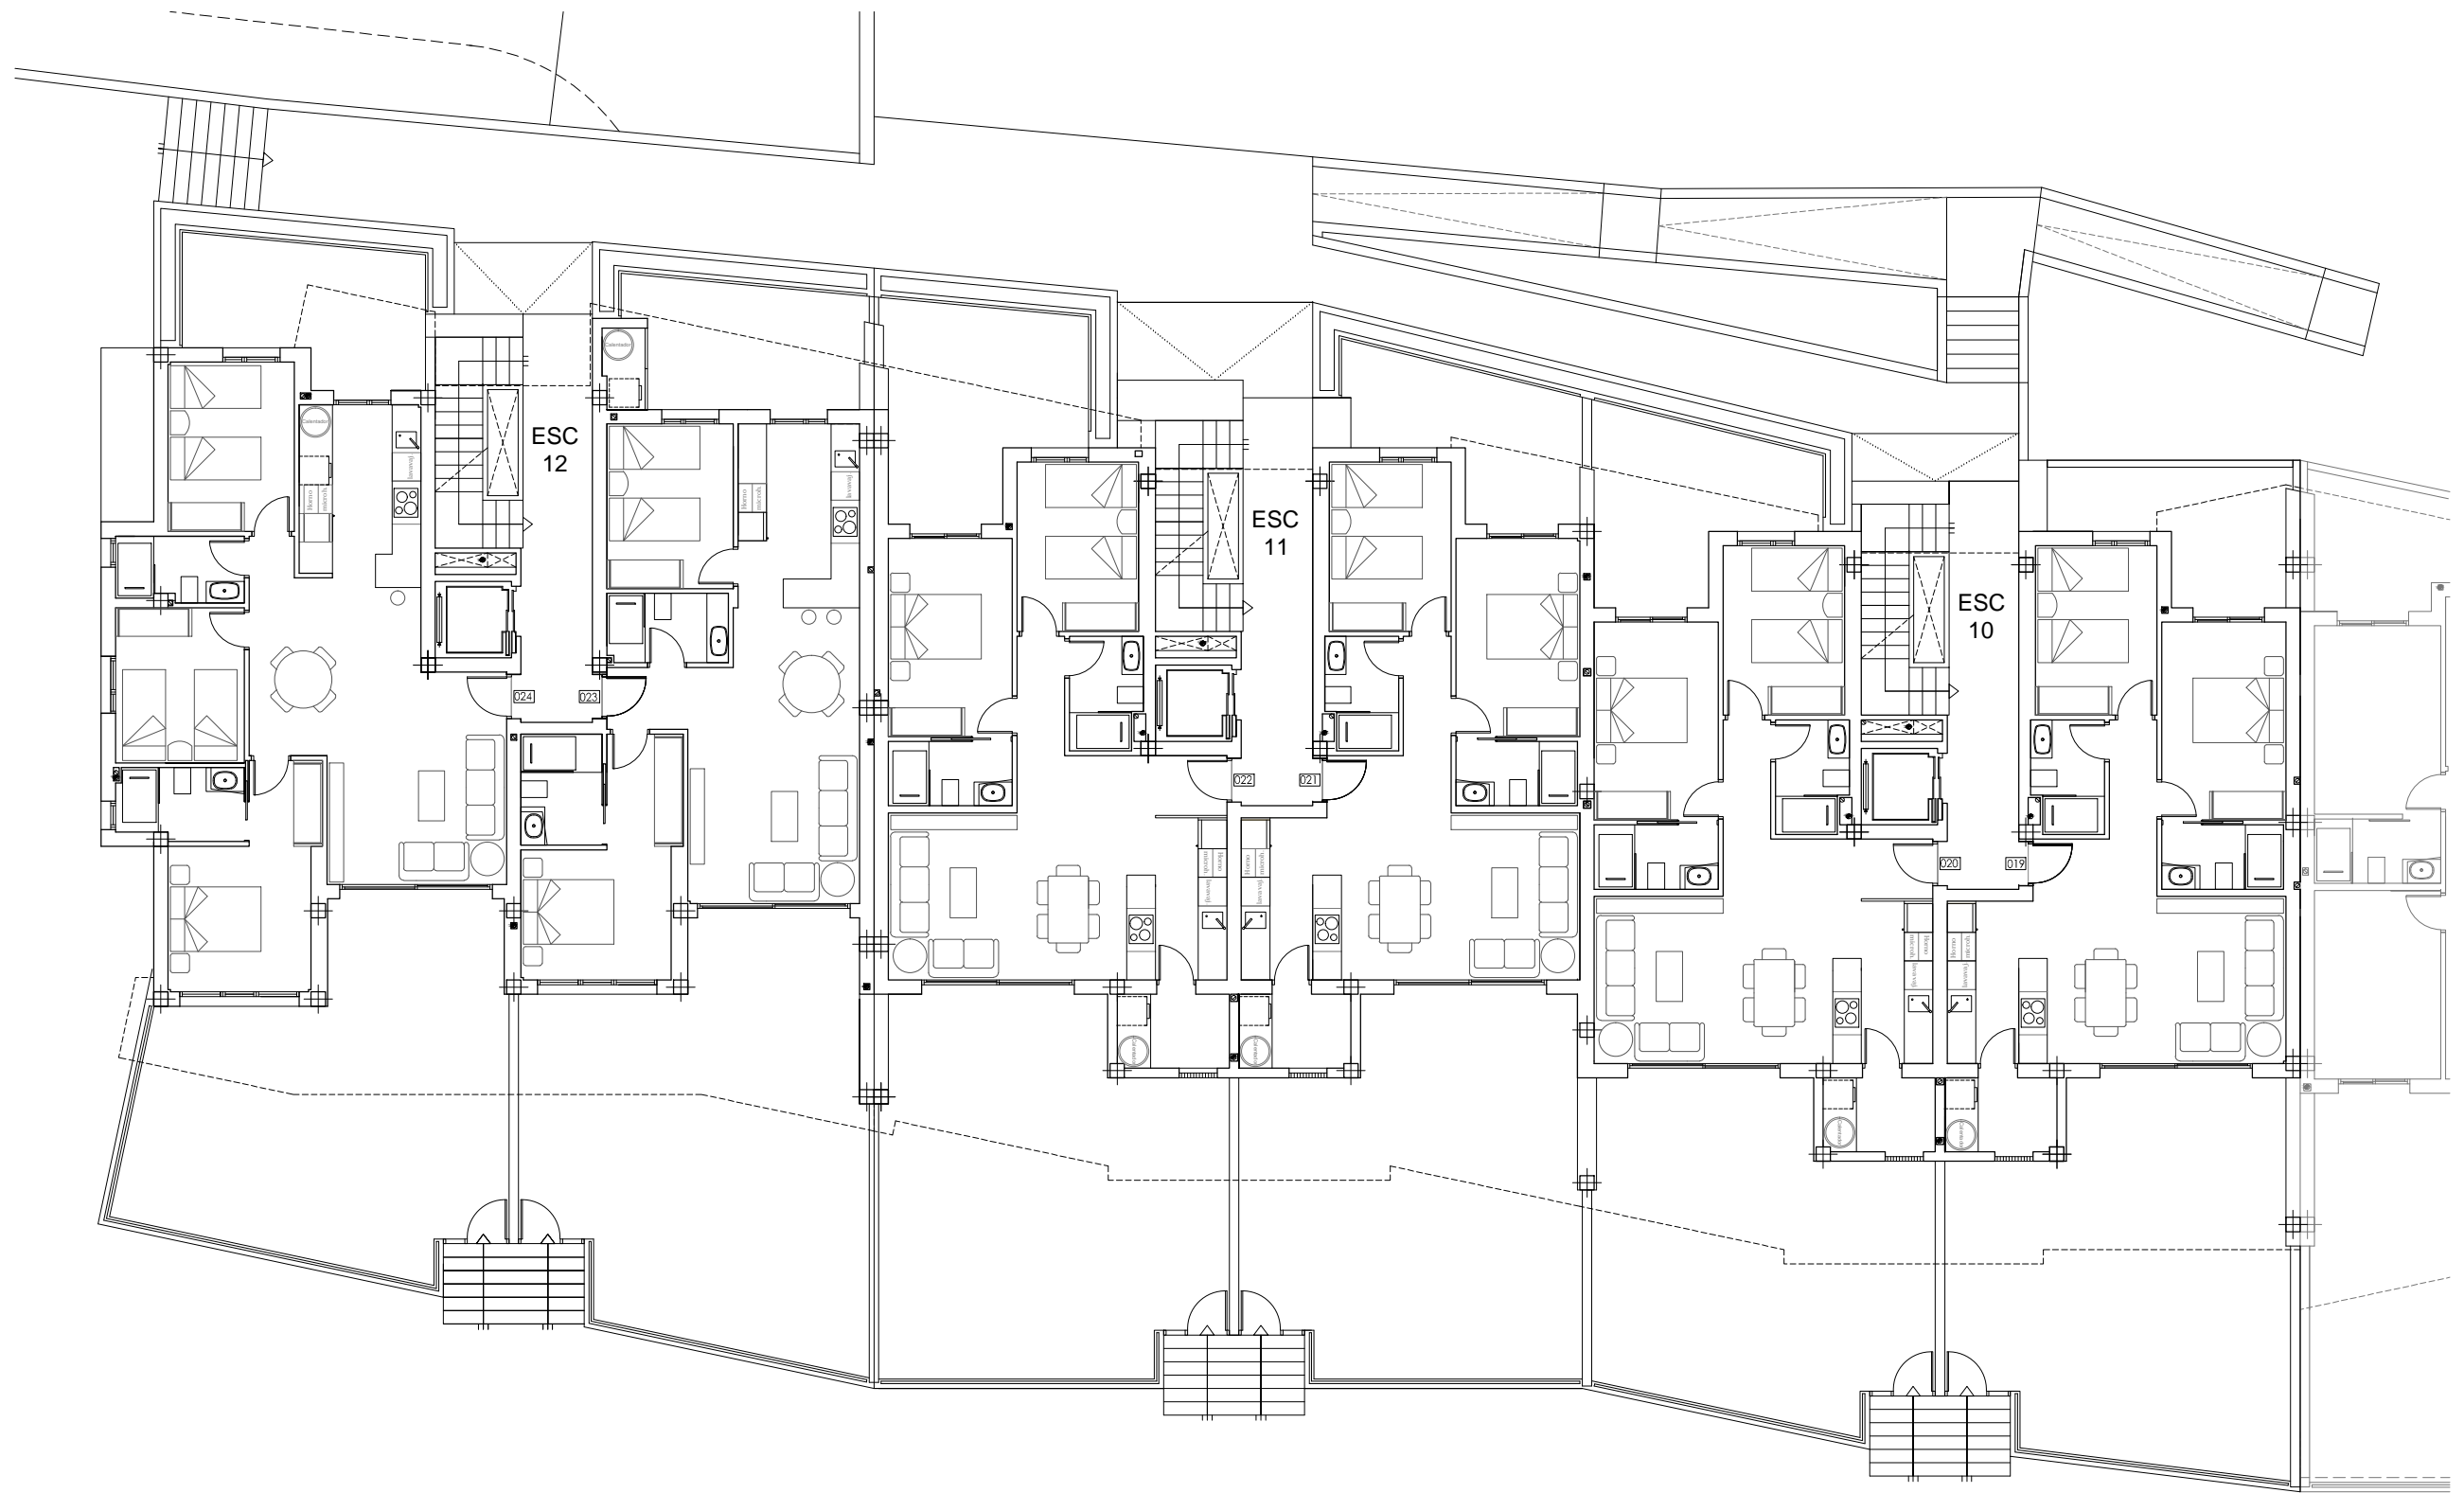



PL BAJA
PLANTA COTA +6.20





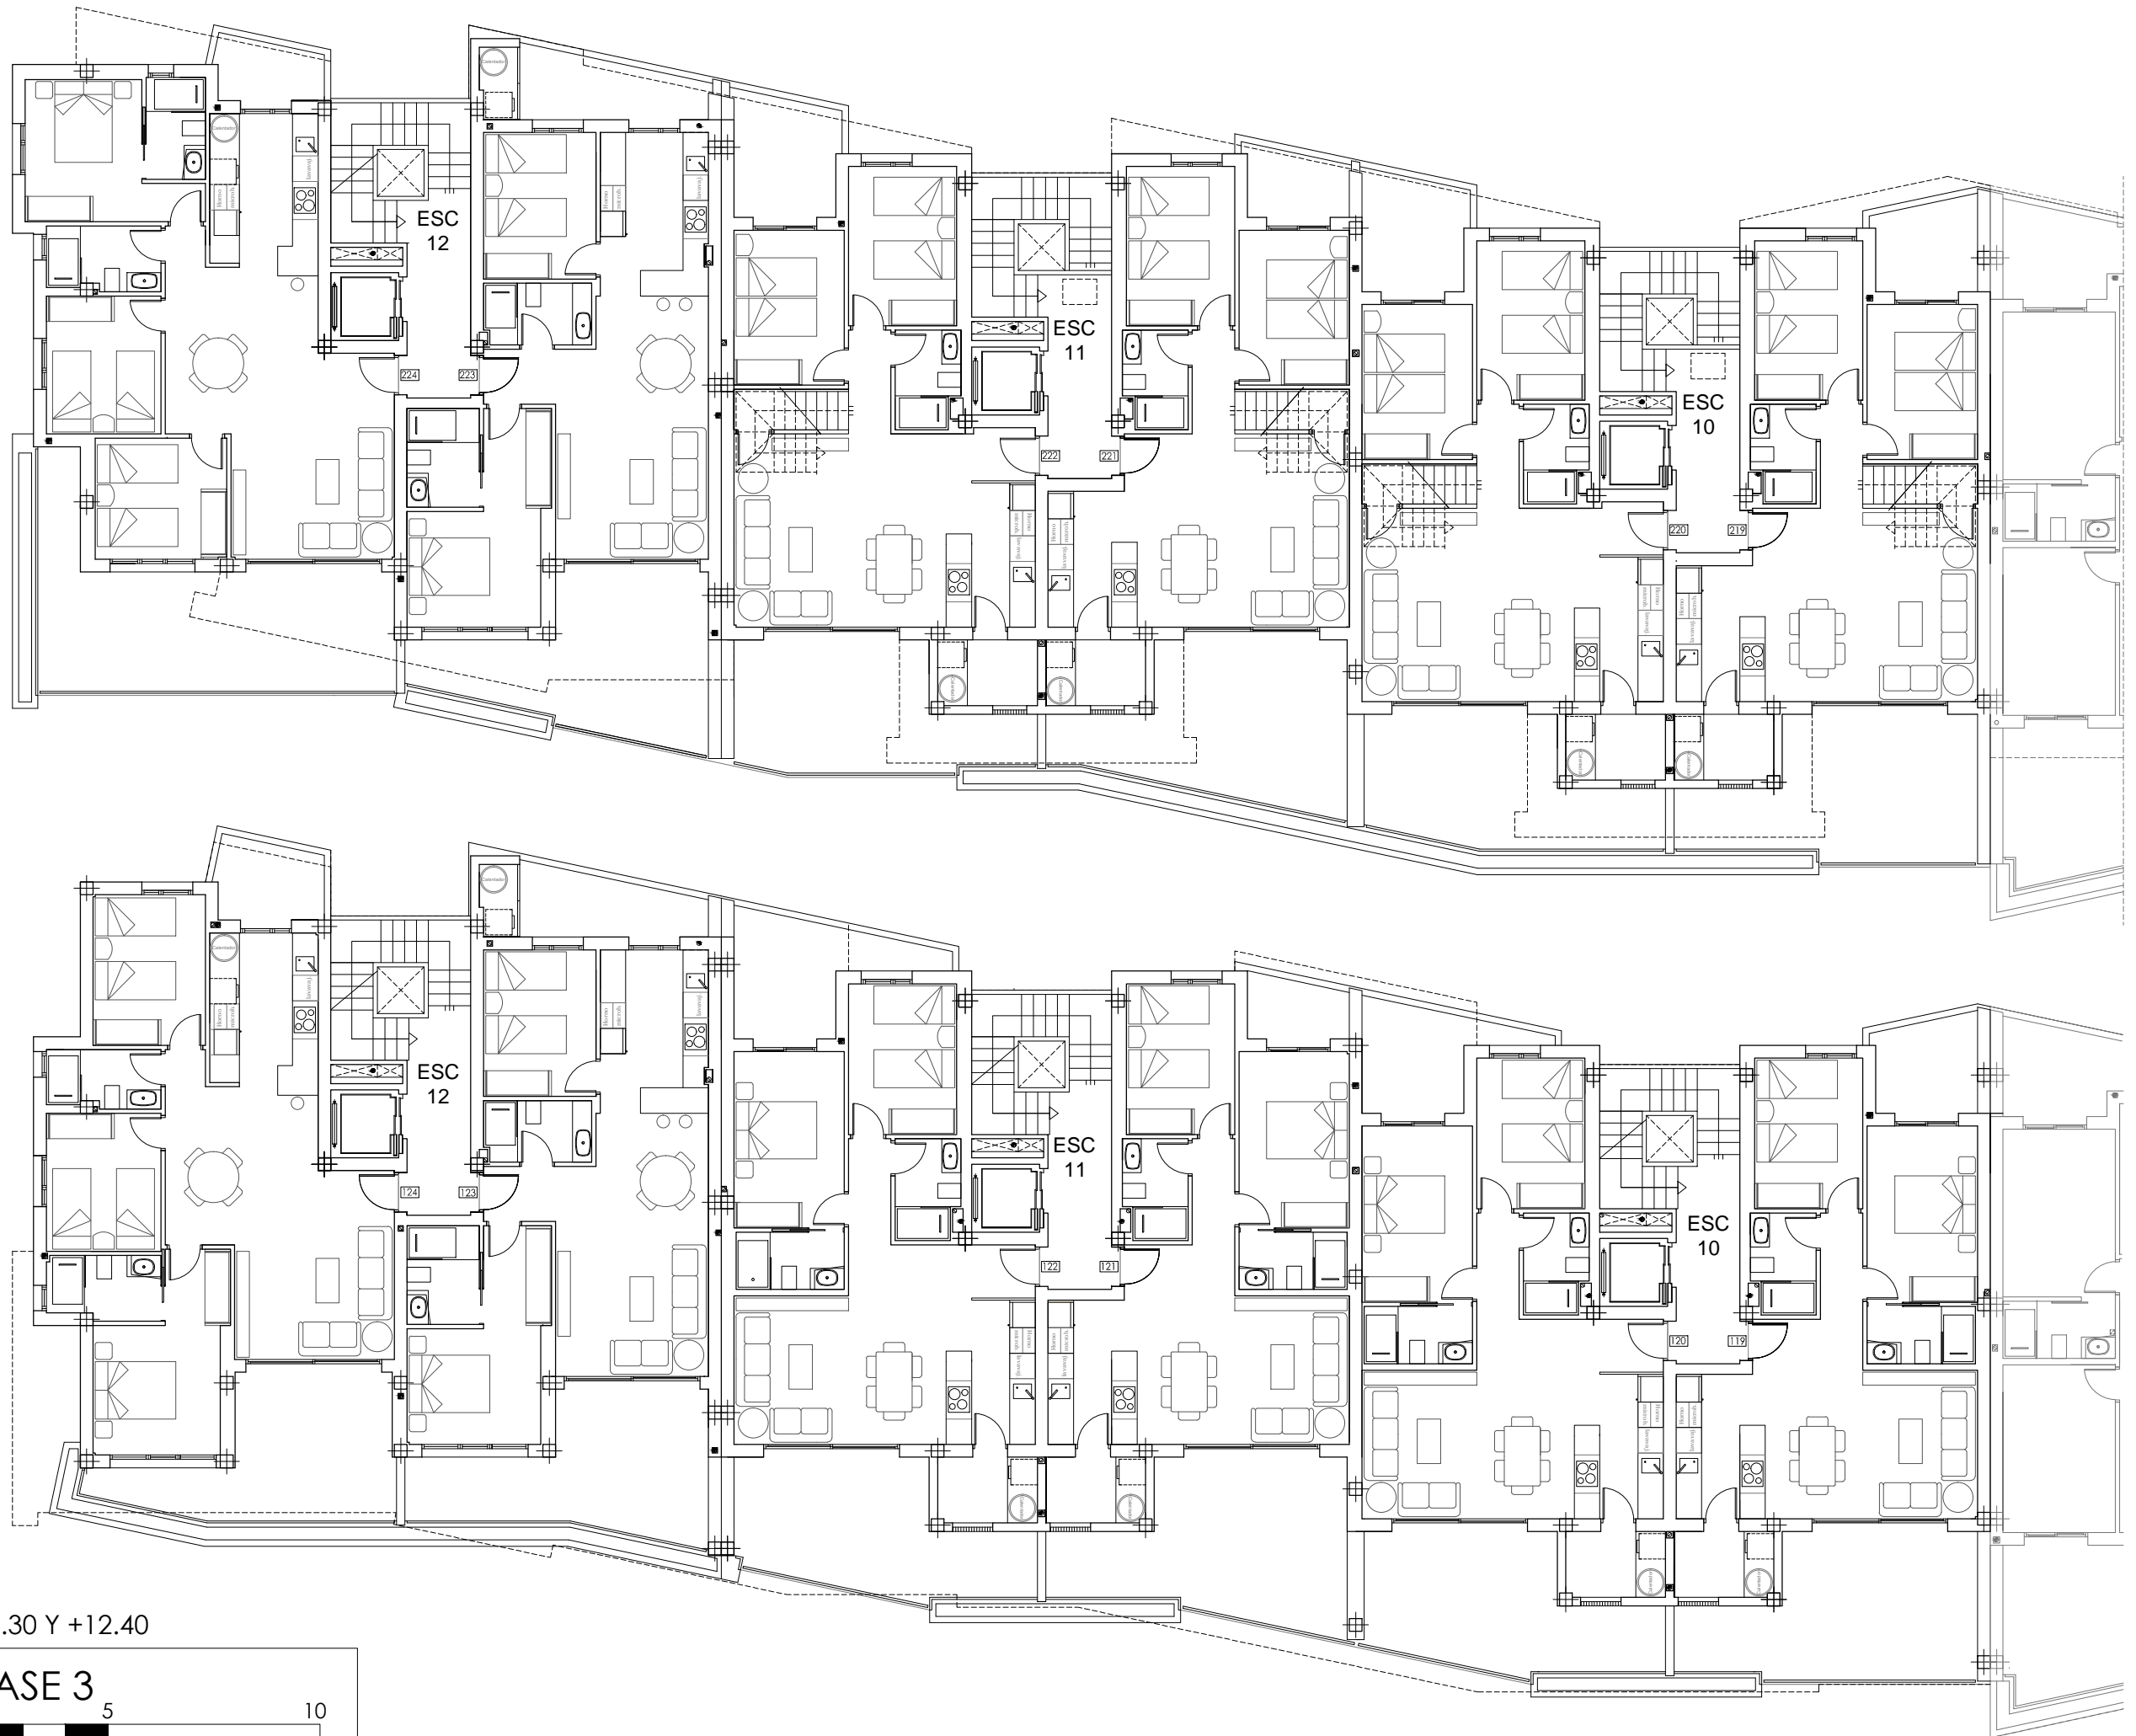

PL 1 Y 2
PLANTAS COTA +9.30 Y +12.40

MUNA - FASE 3

ESCALA : 0 1 5 10

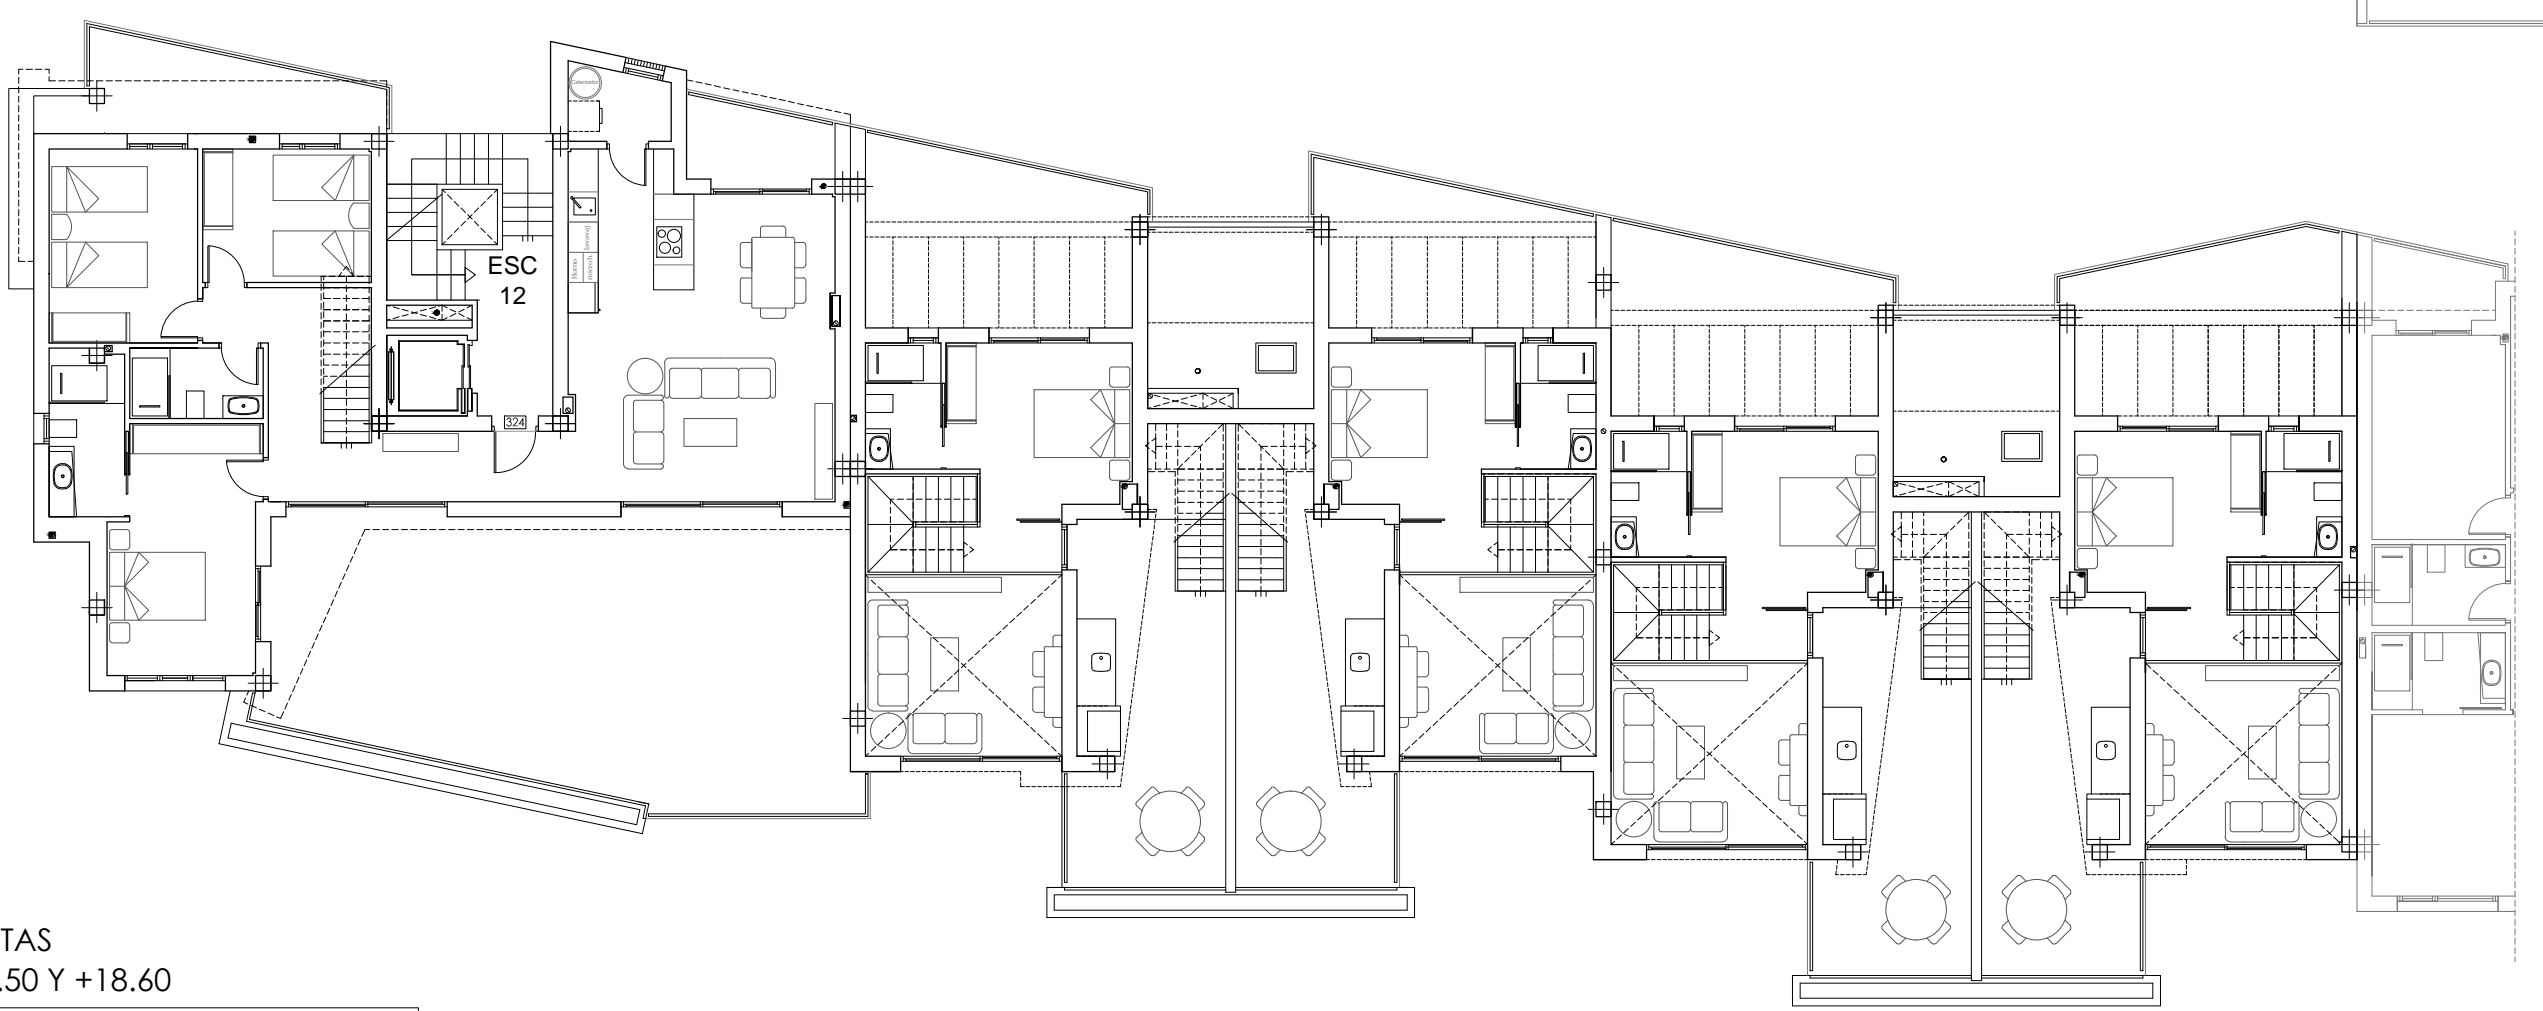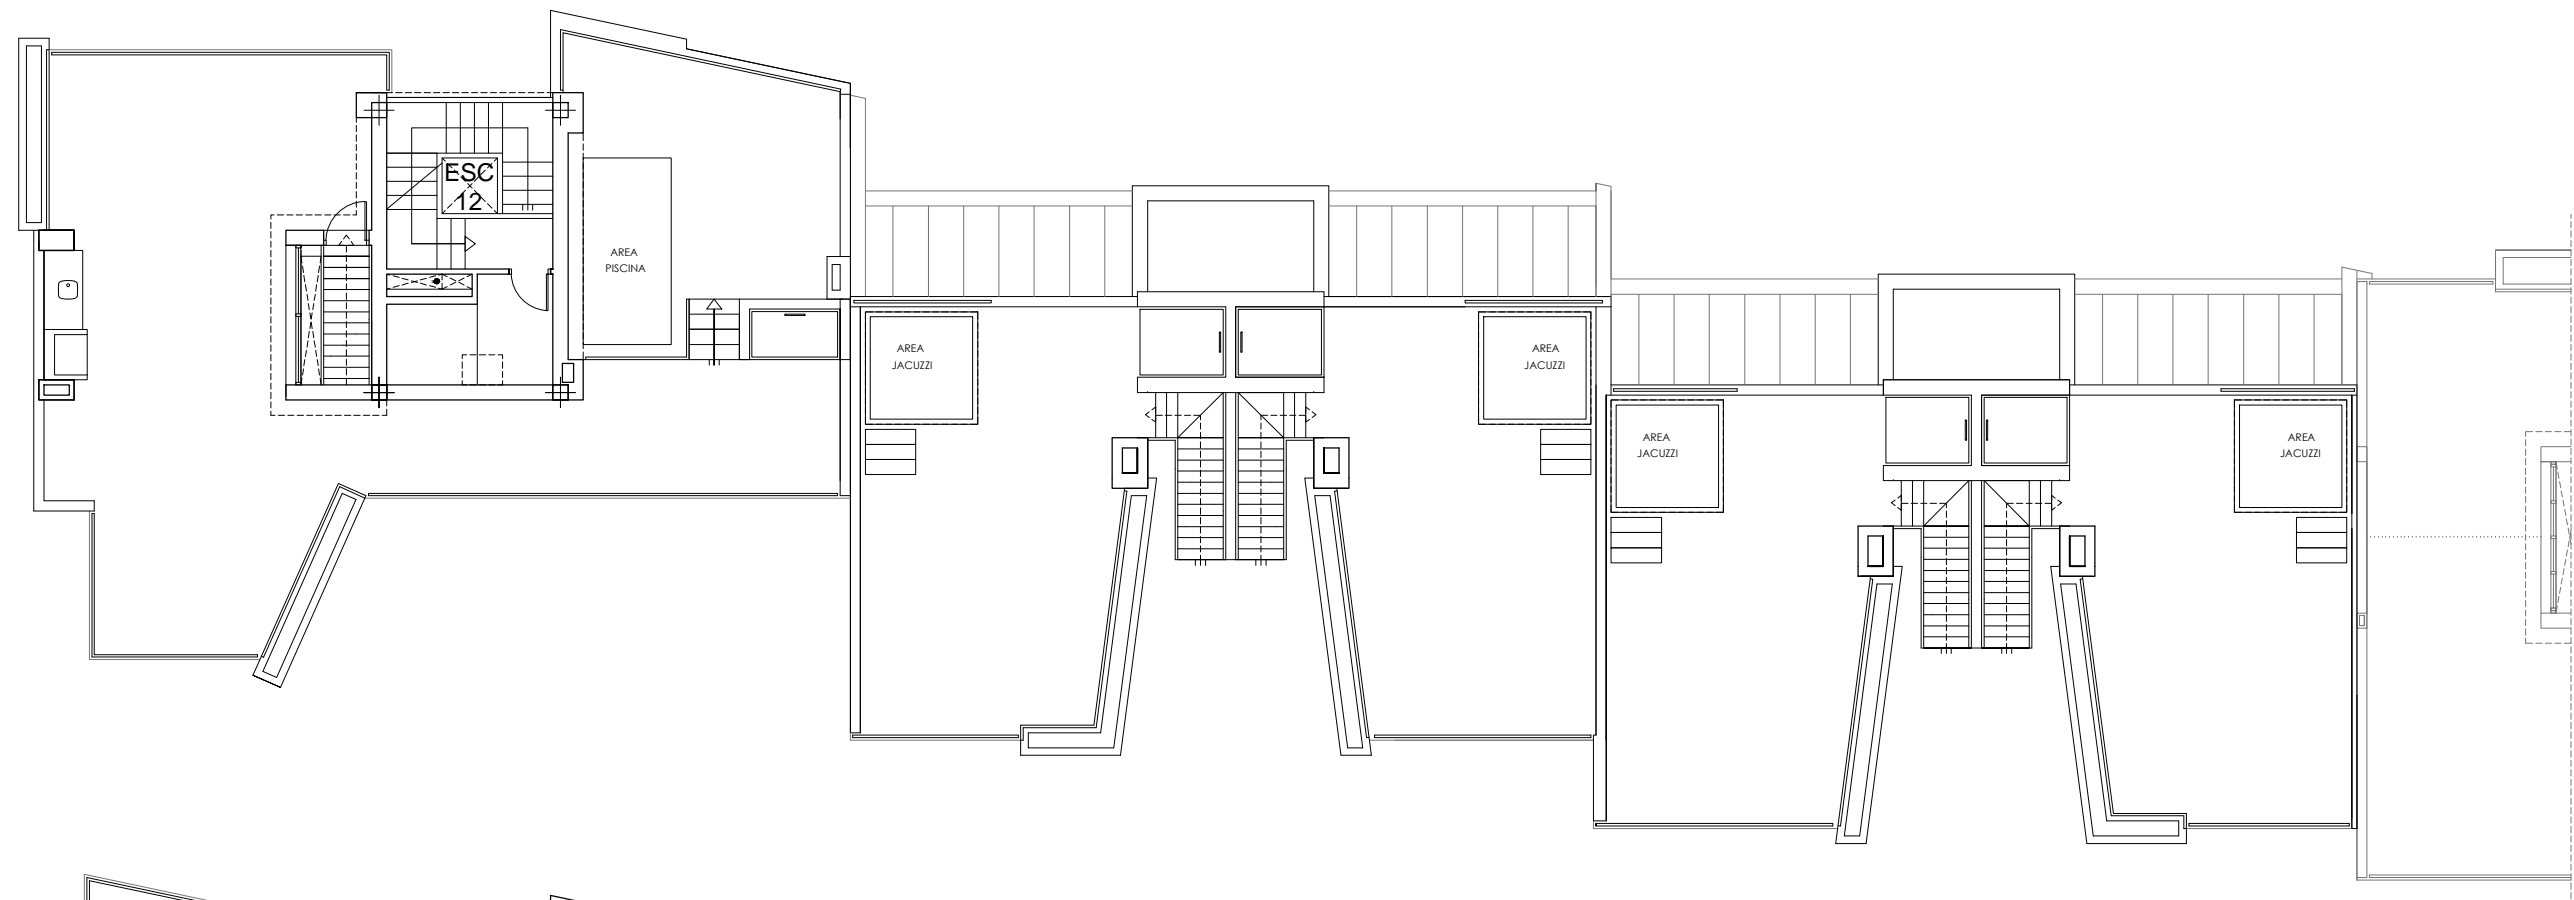

PLATAFORMA Y CUBIERTAS
PLANTA COTA +15.50 Y +18.60

MUNA - FASE 3

ESCALA : 