



# VEDLEGG E13

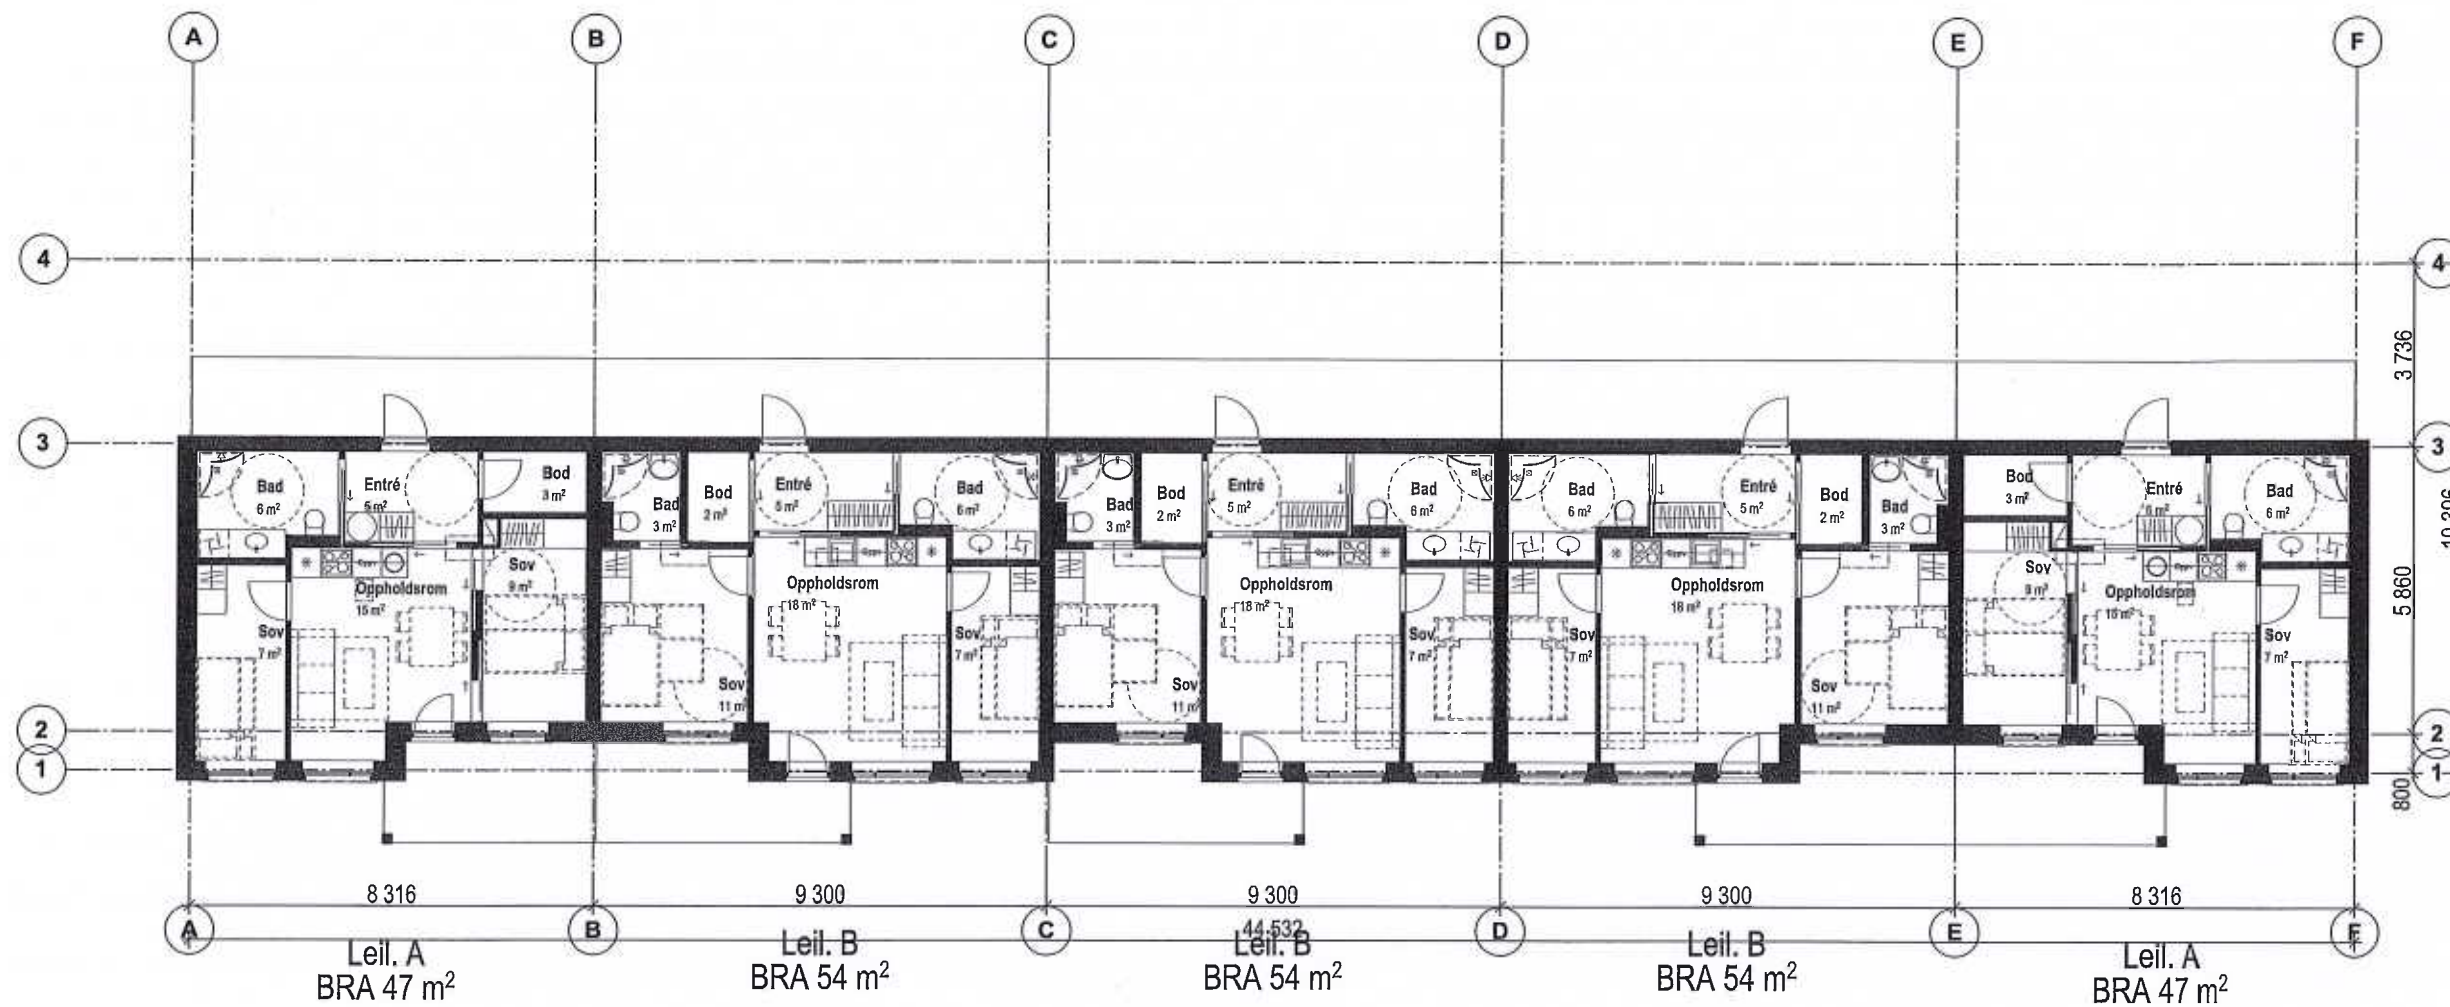

A	08.06.2017	Rammesøknad	JR	TK
Index	Dato	Beskrivelse	Elgn.	Kntz.

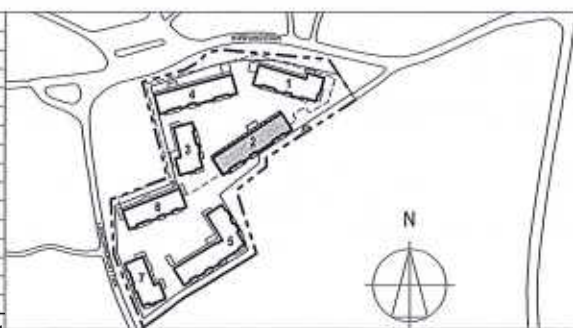

Notat felt til tittelfelt  
 Ved uoverensstemmelser mellom PDF- og DWG-format av tegningen, er det den siste kontrollerte revisjonen av PDF-format som er gjeldende.  
 Tegningen er utarbeidet for søknad om rammetilretteleggelse eller ett-trinns søknad.  
 Bruk av søknadstegninger i forbindelse med salgsprospekt, bygging, produksjon av bygnings- og konstruksjonselementer, bestilling etc. skjer på tiltakshavers og ansvarlig utførendes ansvar.

BH	Gjøres Prens Utvikling AS v/ Lars Martin Nilsson C/O Media Høsten Det Achters gate 2 0254 Oslo	HE	HE navn, adr, poststed, ff, fax og mail
ARK	Heggetund & Koxvold AS Inkognitogata 36, 0256 Oslo Tlf: 22 12 36 00 Fax: 22 12 36 10 epost: h@hark.no	SØK	Heggetund & Koxvold AS Inkognitogata 36, 0256 Oslo Tlf: 22 12 36 00 Fax: 22 12 36 10 epost: h@hark.no
RIB	RIB navn, adr, poststed, ff, fax og mail	IARK	IARK navn, adr, poststed, ff, fax og mail
RIV	RIV navn, adr, poststed, ff, fax og mail	RBR	RBR navn, adr, poststed, ff, fax og mail
RIR	RIR navn, adr, poststed, ff, fax og mail	RIA	RIA navn, adr, poststed, ff, fax og mail
RIE	RIE navn, adr, poststed, ff, fax og mail	LARK	LARK navn, adr, poststed, ff, fax og mail

**Sjusjøen The View**  
 Bygg 2 - Fritidsbebyggelse

**nk**  
 heggelund & koxvold as, mnl  
 Inkognitogata 36, 0256 Oslo  
 tlf: +47 22 12 36 00 - faks: +47 22 12 36 10  
 hu@hark.no - www.hark.no

Proj.nr: 527/1/1863 m.fl. :: Komm.saksnr: xxx/xxx

Plan U. Etasje

prosjekt	2408	original A3=	1-150
rammesøknad			
prosjekt	A2-10-U101		A

