

M2_MODIFICADO 26/04/2019

**PROYECTO DE EJECUCIÓN
PARA CONJUNTO DE 23 VIVIENDAS
ADOSADAS CON PISCINA**

SITUACIÓN
C/ MADAME CURIE 41

Torre Vieja 03183

PROMOTOR
TRAVENSA S.A.

FECHA	REFERENCIA
ENE/18	E_17_03

PLANO
DISTRIBUCIÓN, SUPERFICIE Y DC-09. VIVIENDA TIPO B (2D).
PLANTA BAJA Y PLANTA PRIMERA.



ESCALA	Nº PLANO
1/50	02.14


ARQUITECTO/S

Amelia Marco García 8883 COACV
Jose Antonio Berna Manresa 10547 COACV

Vivienda 2B (bloque C)

Nota: éste tipo corresponde a las viviendas 02, 03, 04 y 05

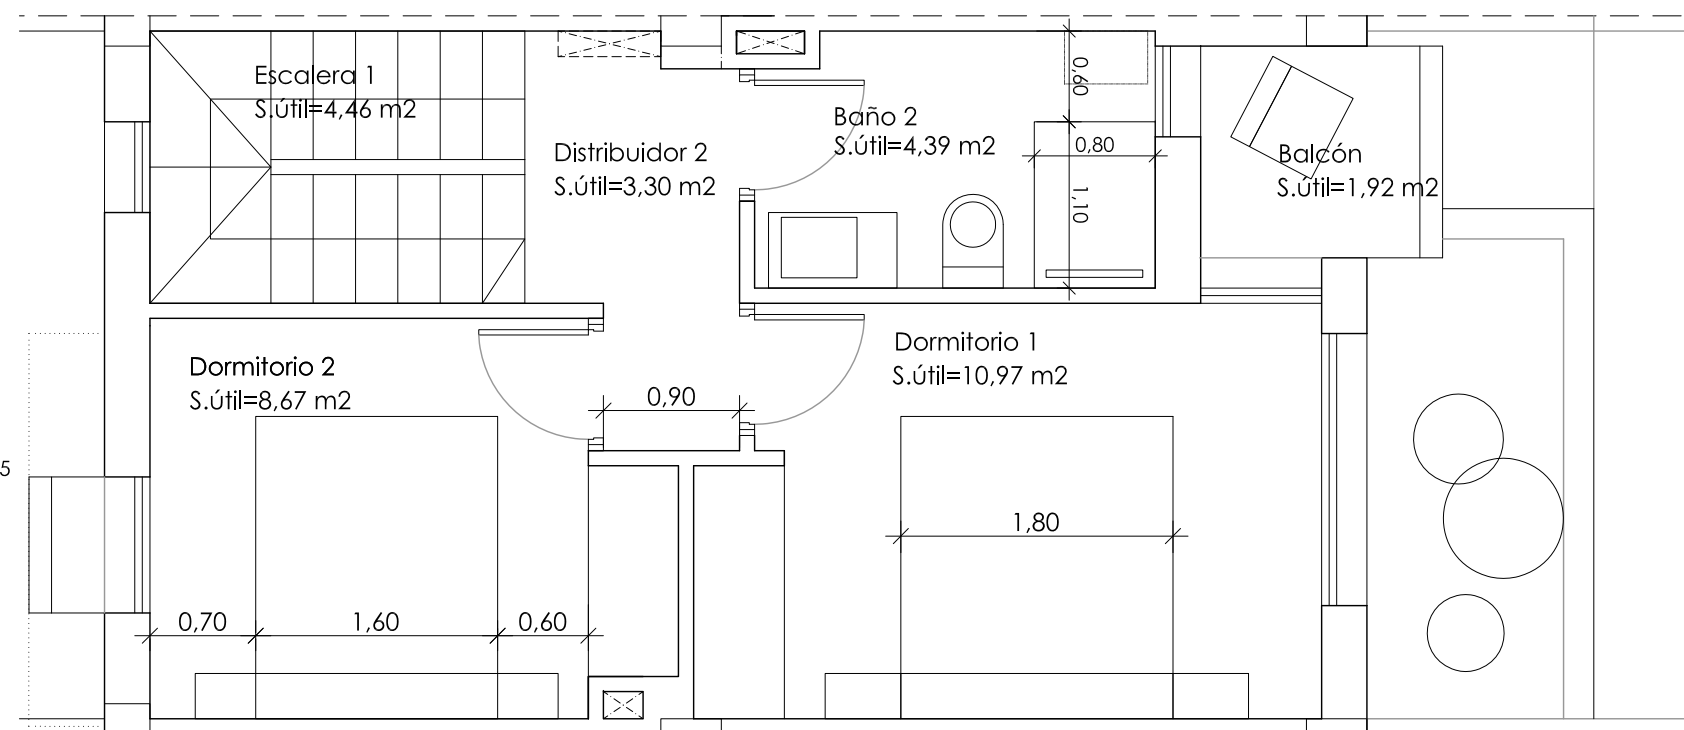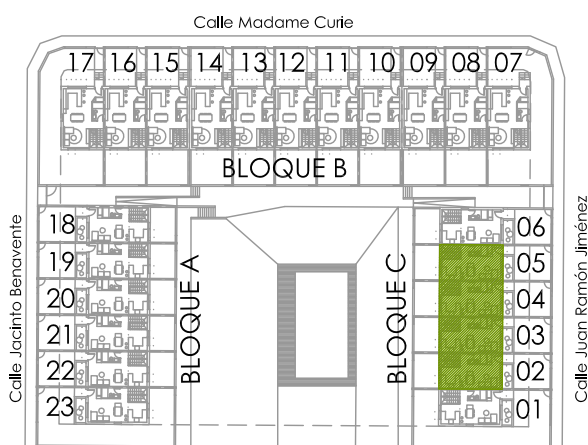

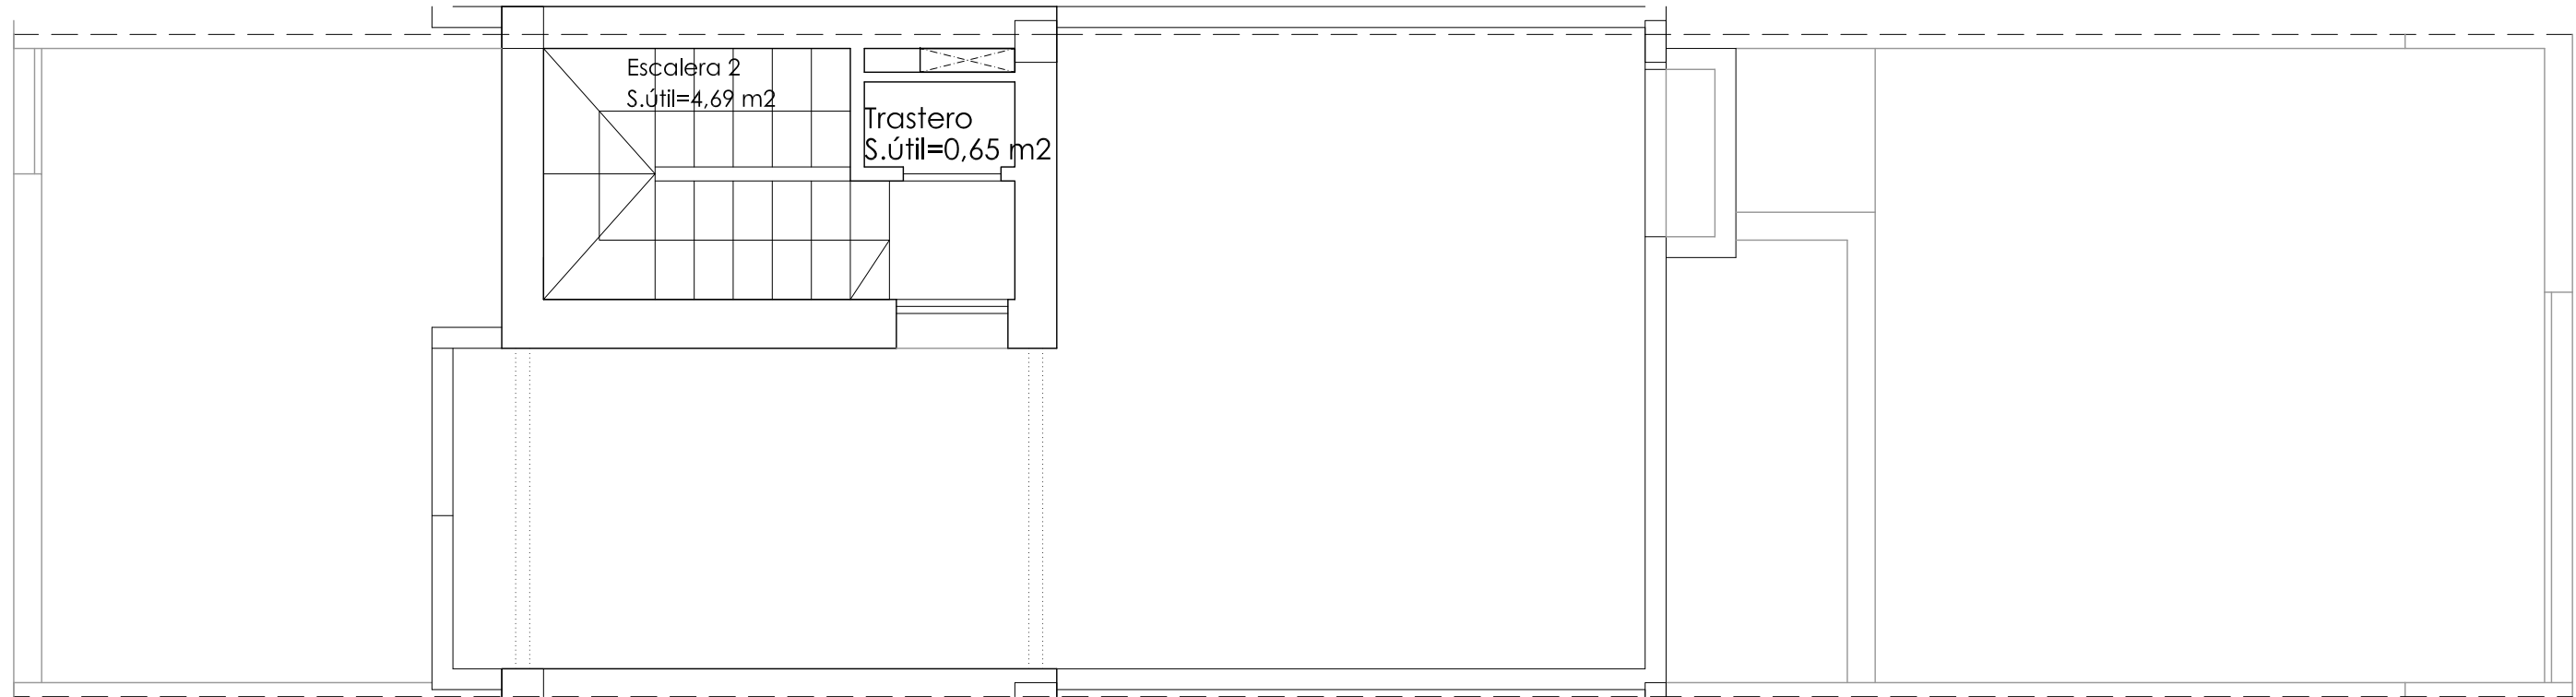

M2_MODIFICADO 26/04/2019

**PROYECTO DE EJECUCIÓN
PARA CONJUNTO DE 23 VIVIENDAS
ADOSADAS CON PISCINA**

SITUACIÓN
C/ MADAME CURIE 41

Torre vieja 03183

PROMOTOR
TRAVENSA S.A.

FECHA	REFERENCIA
ENE/18	E_17_03

PLANO
DISTRIBUCIÓN, SUPERFICIE Y DC-09. VIVIENDA TIPO 2B.
PLANTA ACCESO A CUBIERTA Y CUBIERTA GENERAL.

ESCALA	Nº PLANO
1/50	02.15

ARQUITECTO/S
Amelia Marco García 8883 COACV
Jose Antonio Berna Manresa 10547 COACV

Vivienda 2B (bloque C)

Nota: éste tipo corresponde a las viviendas 02, 03, 04 y 05

