


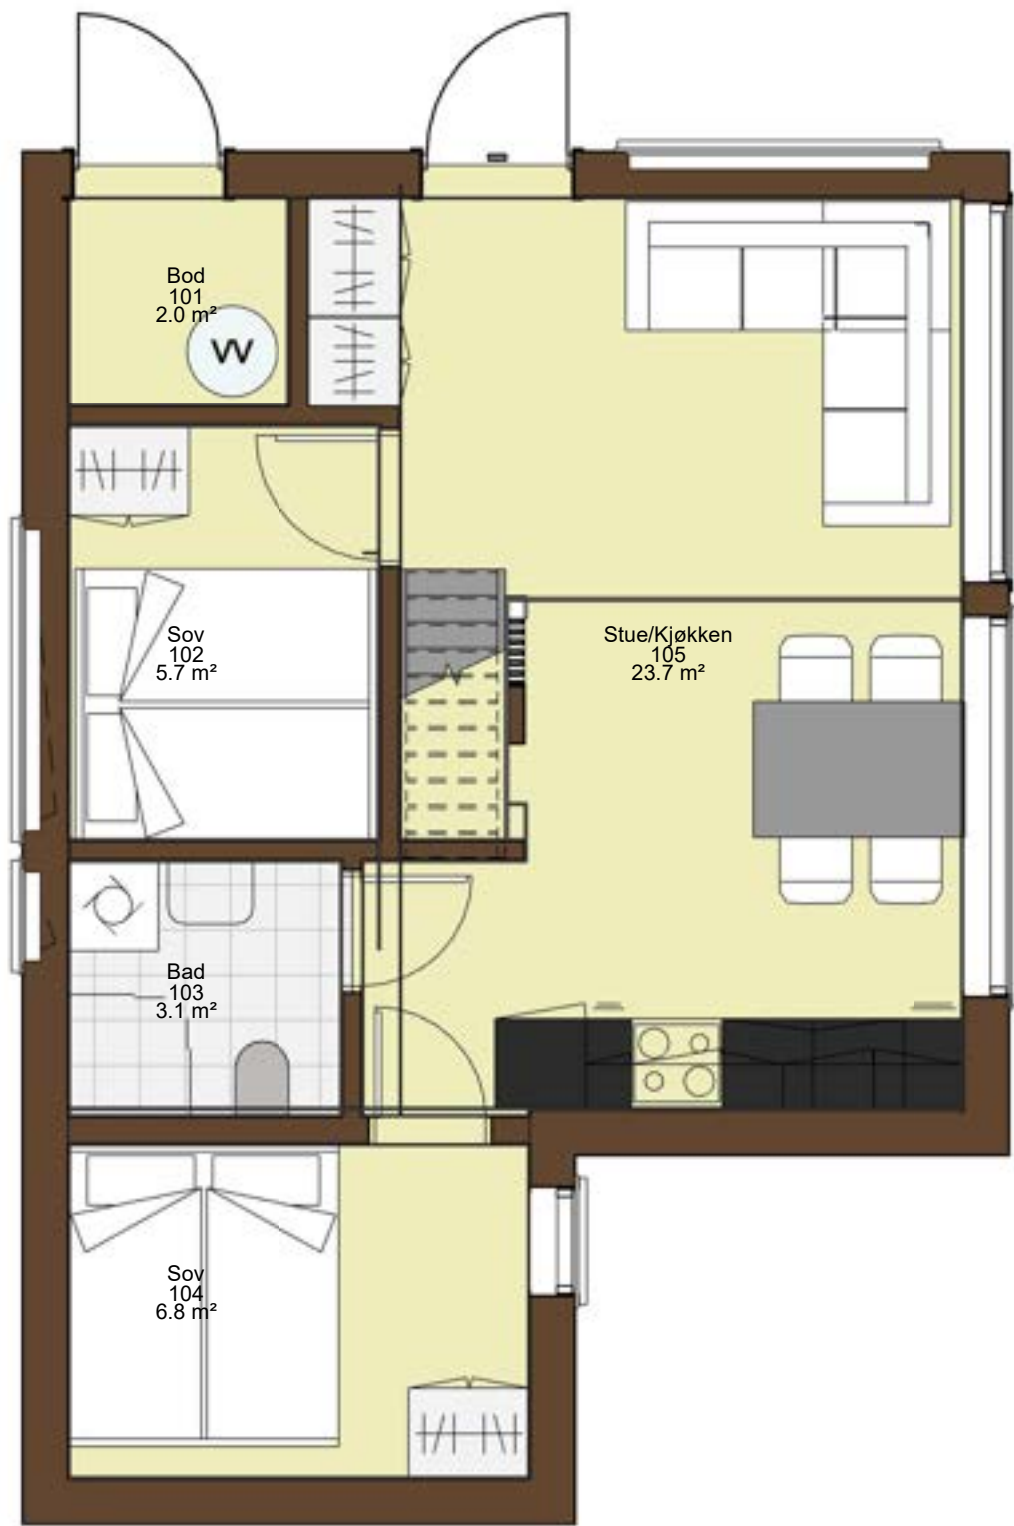

Plan 01G  
1 : 50



Plan 02G  
1 : 50

05.01.2024 11:51:35

|     |            |       |       |        |
|-----|------------|-------|-------|--------|
| 3   | 04.01.2024 | Rev3  | SFB   |        |
| 2   | 21.12.2023 | Rev2  | SFB   |        |
| 1   | 14.11.2023 | Rev1  | SFB   |        |
| Rev | Dato       | Tekst | Tegn. | Kontr. |



Kvearvegen 96  
3614 Kongsberg

TLF: 948 92 977  
post@3dmake.no  
www.3DMake.no

Tegningsstatus

Konsept

Tegningen må være kontrollert og godkjent av ansvarlig prosjekterende før den kan benyttes i produksjon. Det tas forbehold om feil i modellen

Oppdragsgiver:

Numedal Tomteservice AS

Tegningsnavn

Planoversikt

Prosjekt

Viddevegen 376

Dato:

04.01.2024

Målestokk:

1 : 50

Tegnet av:

SFB

Tegningsnr.:

A101

Kontrollert av:

OGH

Rev.:

3


Prosjektnr.:

23019




1.etg



Rev.: 3

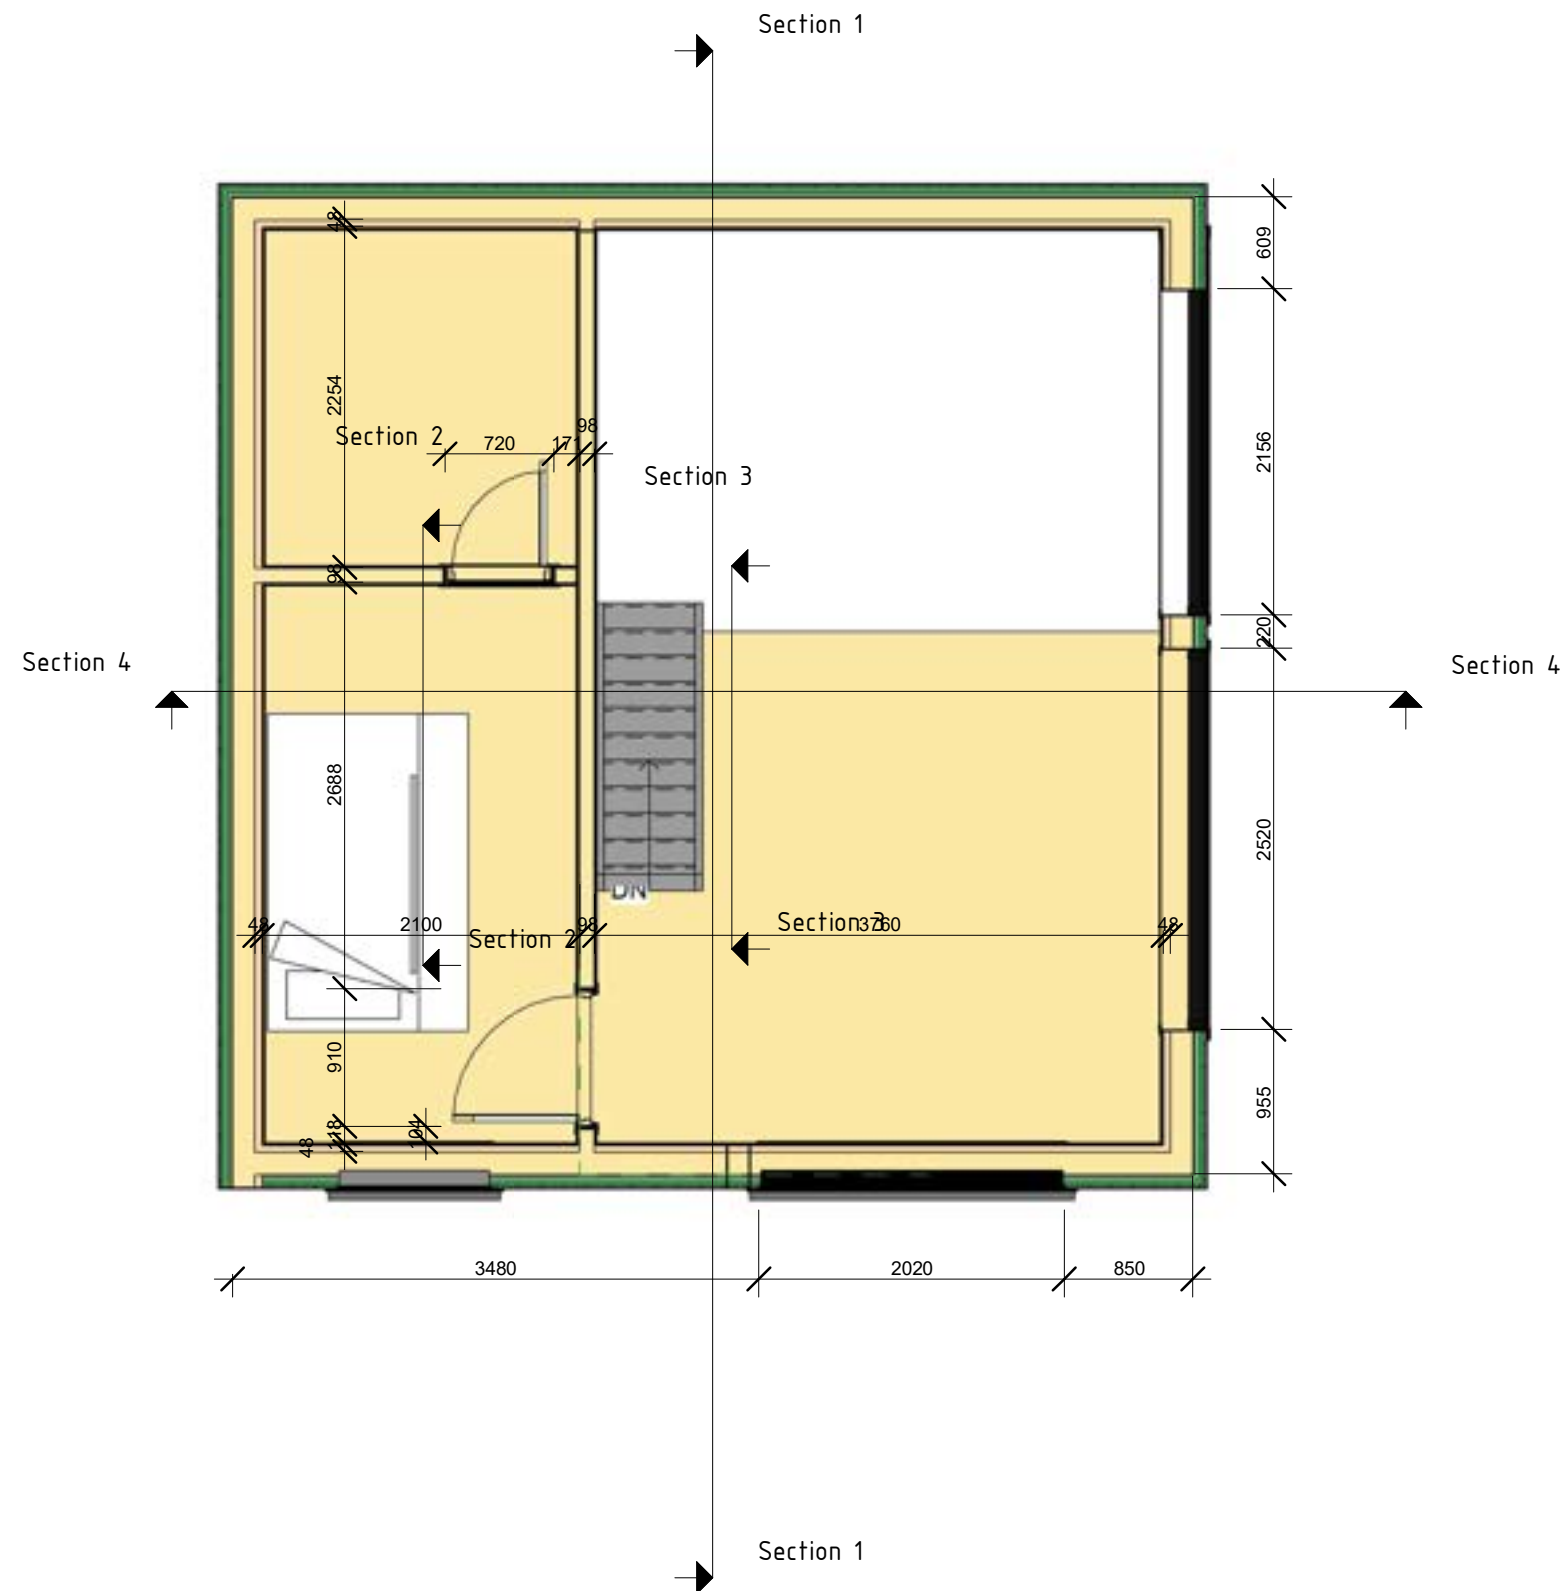

| 26 Bebygd areal (BYA) |         |
|-----------------------|---------|
| Name                  | Area    |
| BYA                   | 52.3 m² |

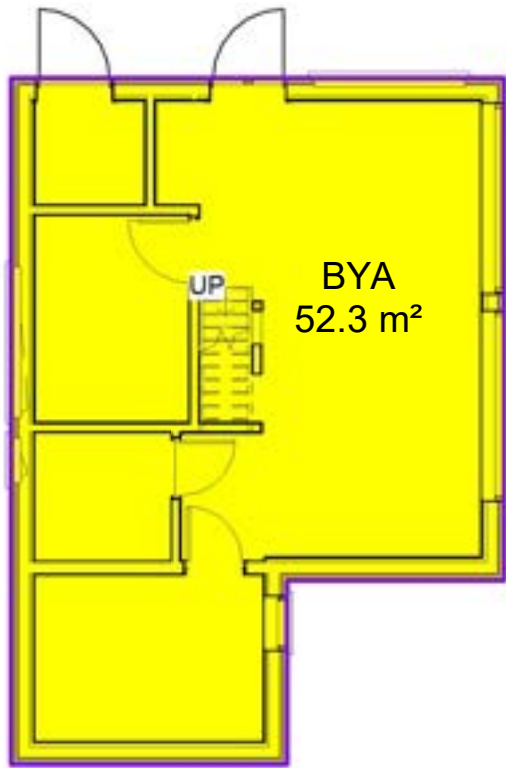

| Bruttoareal (BRA)       |         |
|-------------------------|---------|
| Etasje                  | Areal   |
| BRA 1.etg               | 43.3 m² |
| BRA 2.etg               | 13.4 m² |
| BRA totalt alle etasjer | 56.7 m² |

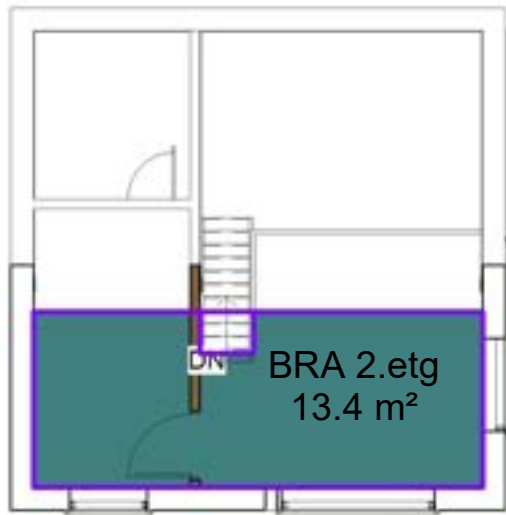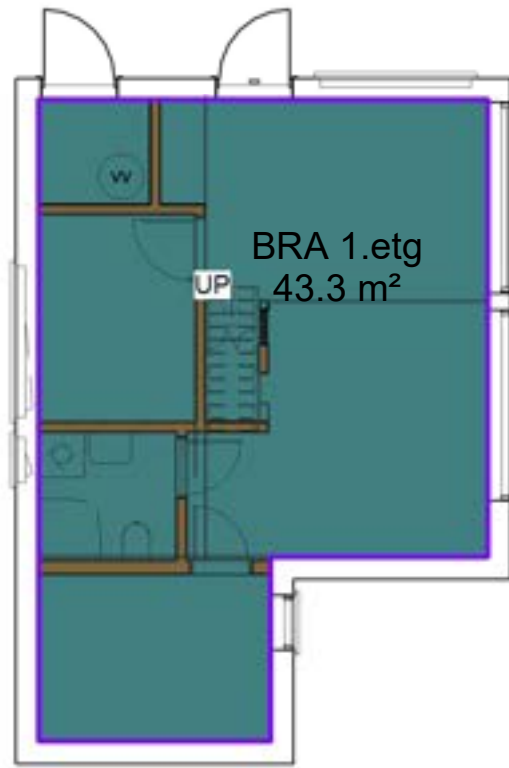

05.01.2024 11:51:37

| Rev | Dato       | Tekst | Tegn. | Kontr. |
|-----|------------|-------|-------|--------|
| 3   | 04.01.2024 | Rev3  | SFB   |        |
| 2   | 21.12.2023 | Rev2  | SFB   |        |
| 1   | 14.11.2023 | Rev1  | SFB   |        |



Kvearvegen 96  
3614 Kongsberg

TLF: 948 92 977  
post@3dmake.no  
www.3DMake.no

Tegningsstatus

Konsept

Tegningen må være kontrollert og godkjent av ansvarlig prosjekterende før den kan benyttes i produksjon. Det taes forbehold om feil i modellen

Oppdragsgiver:

Numedal Tomteservice AS

Tegningsnavn

Arealer

Prosjekt

Viddevegen 376

Dato:

04.01.2024

Tegnet av:

SFB

Kontrollert av:

OGH

Prosjektnr.:

23019

Målestokk:

1 : 100





Tegningsnr.:

A120

Rev.:

3

05.01.2024 11:51:38

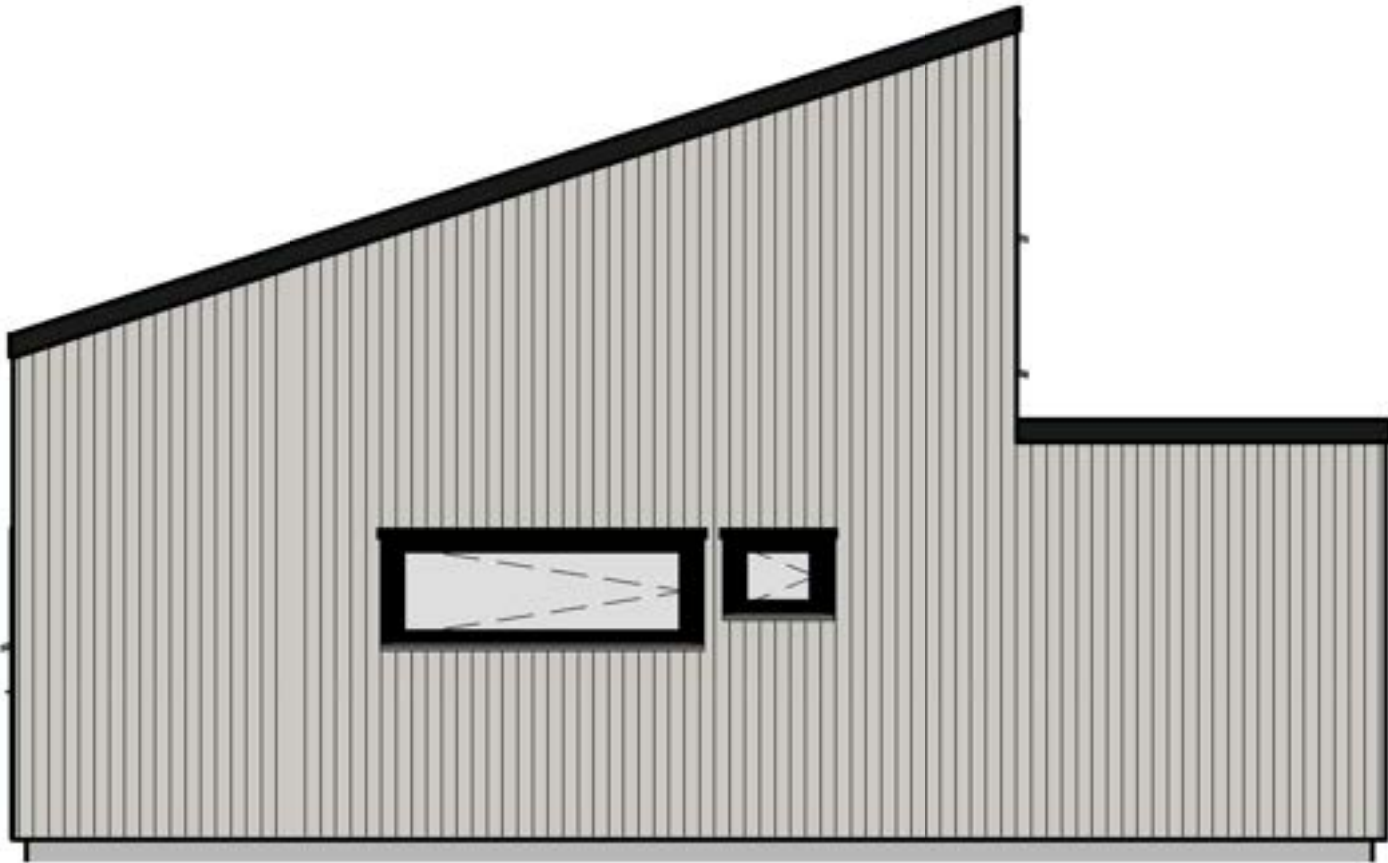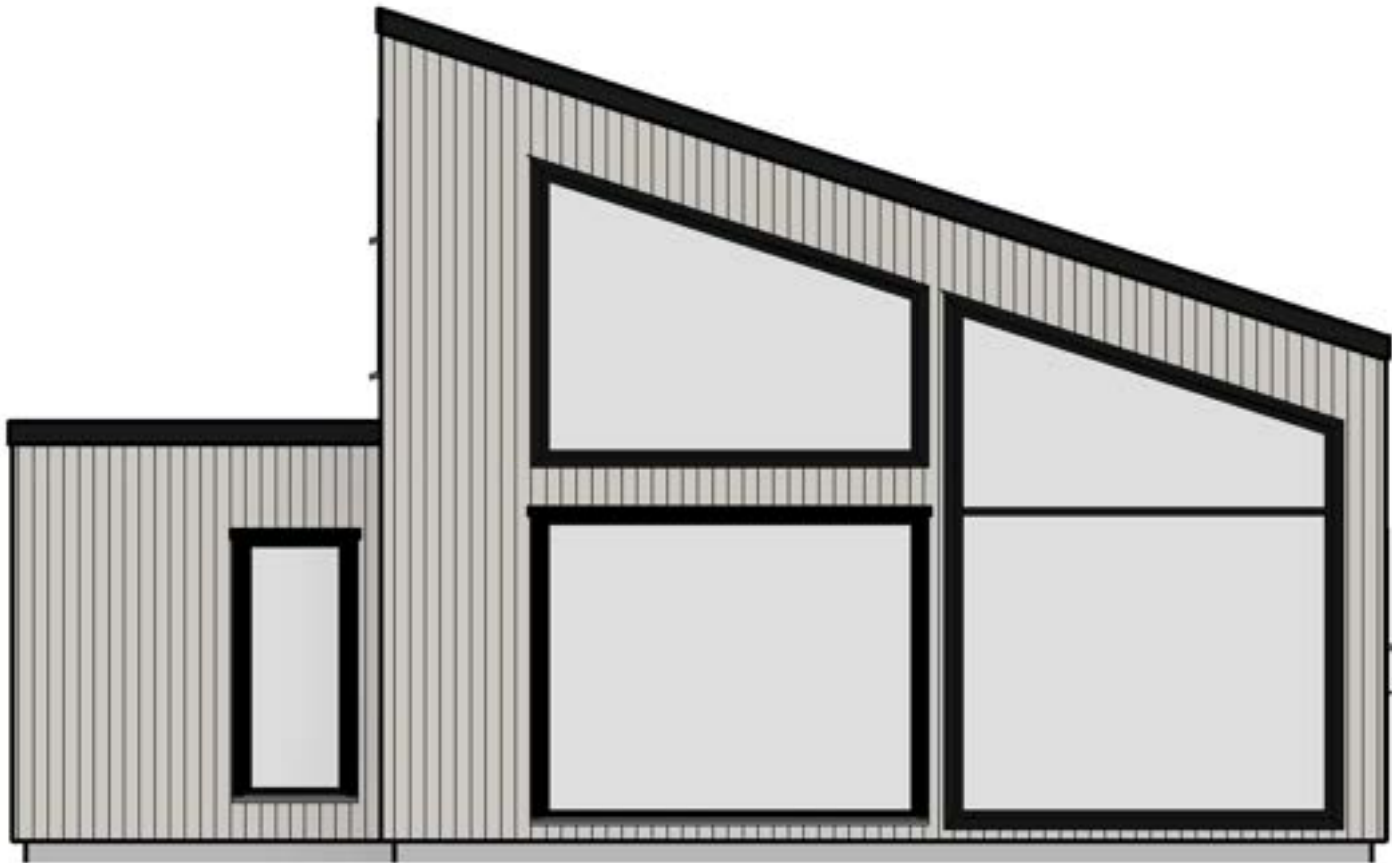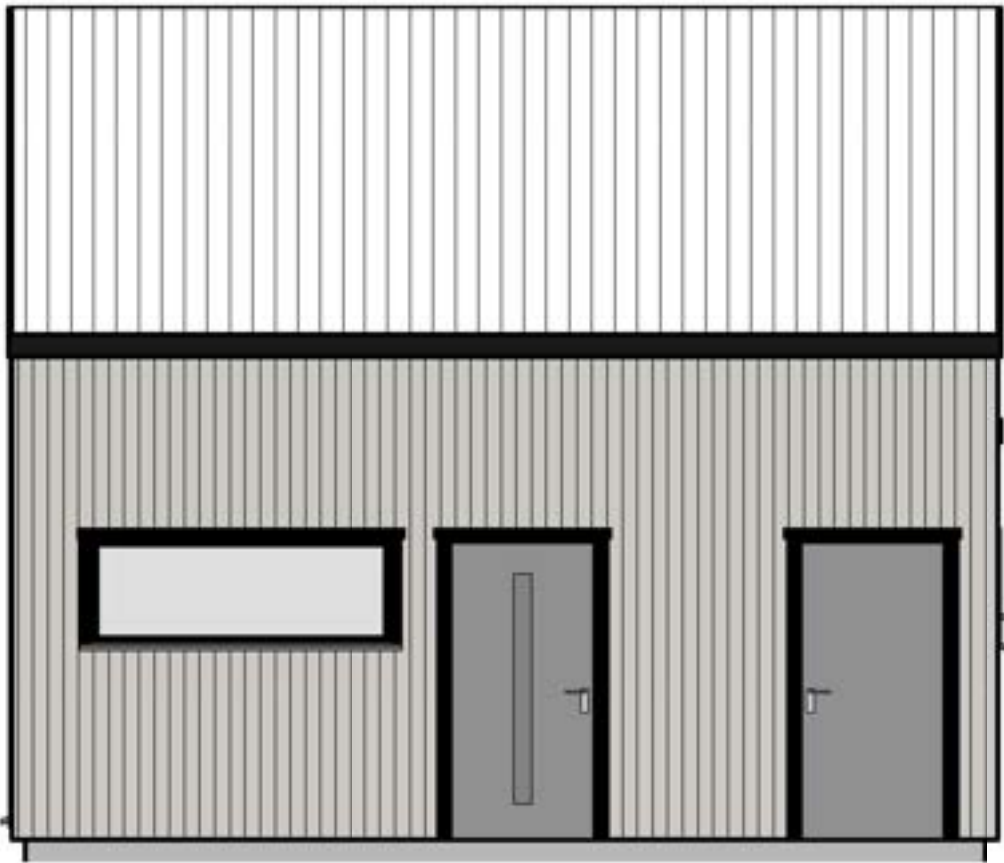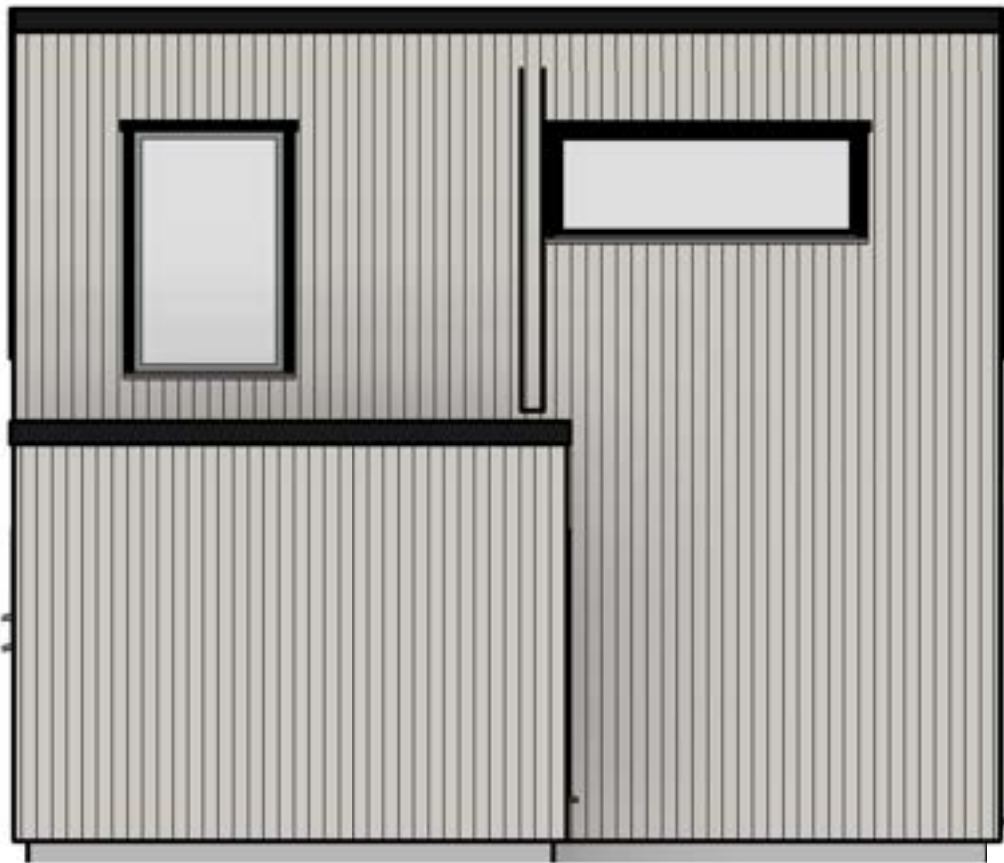

|     |            |       |       |        |
|-----|------------|-------|-------|--------|
| 3   | 04.01.2024 | Rev3  | SFB   |        |
| 2   | 21.12.2023 | Rev2  | SFB   |        |
| 1   | 14.11.2023 | Rev1  | SFB   |        |
| Rev | Dato       | Tekst | Tegn. | Kontr. |



Kvearvegen 96  
3614 Kongsberg

TLF: 948 92 977  
post@3dmake.no  
www.3DMake.no

Tegningsstatus

### Konsept

Tegningen må være kontrollert og godkjent av ansvarlig prosjekterende før den kan benyttes i produksjon. Det taes forbehold om feil i modellen

Oppdragsgiver:

## Numedal Tomteservice AS

Tegningsnavn


## Fasader

Prosjekt

## Viddevegen 376

|            |              |                 |              |
|------------|--------------|-----------------|--------------|
| Dato:      | Tegnet av:   | Kontrollert av: | Prosjektnr.: |
| 04.01.2024 | SFB          | OGH             | 23019        |
| Målestokk: | Tegningsnr.: | Rev.:           |              |
| 1 : 50     | A211         | 3               |              |

Section 4

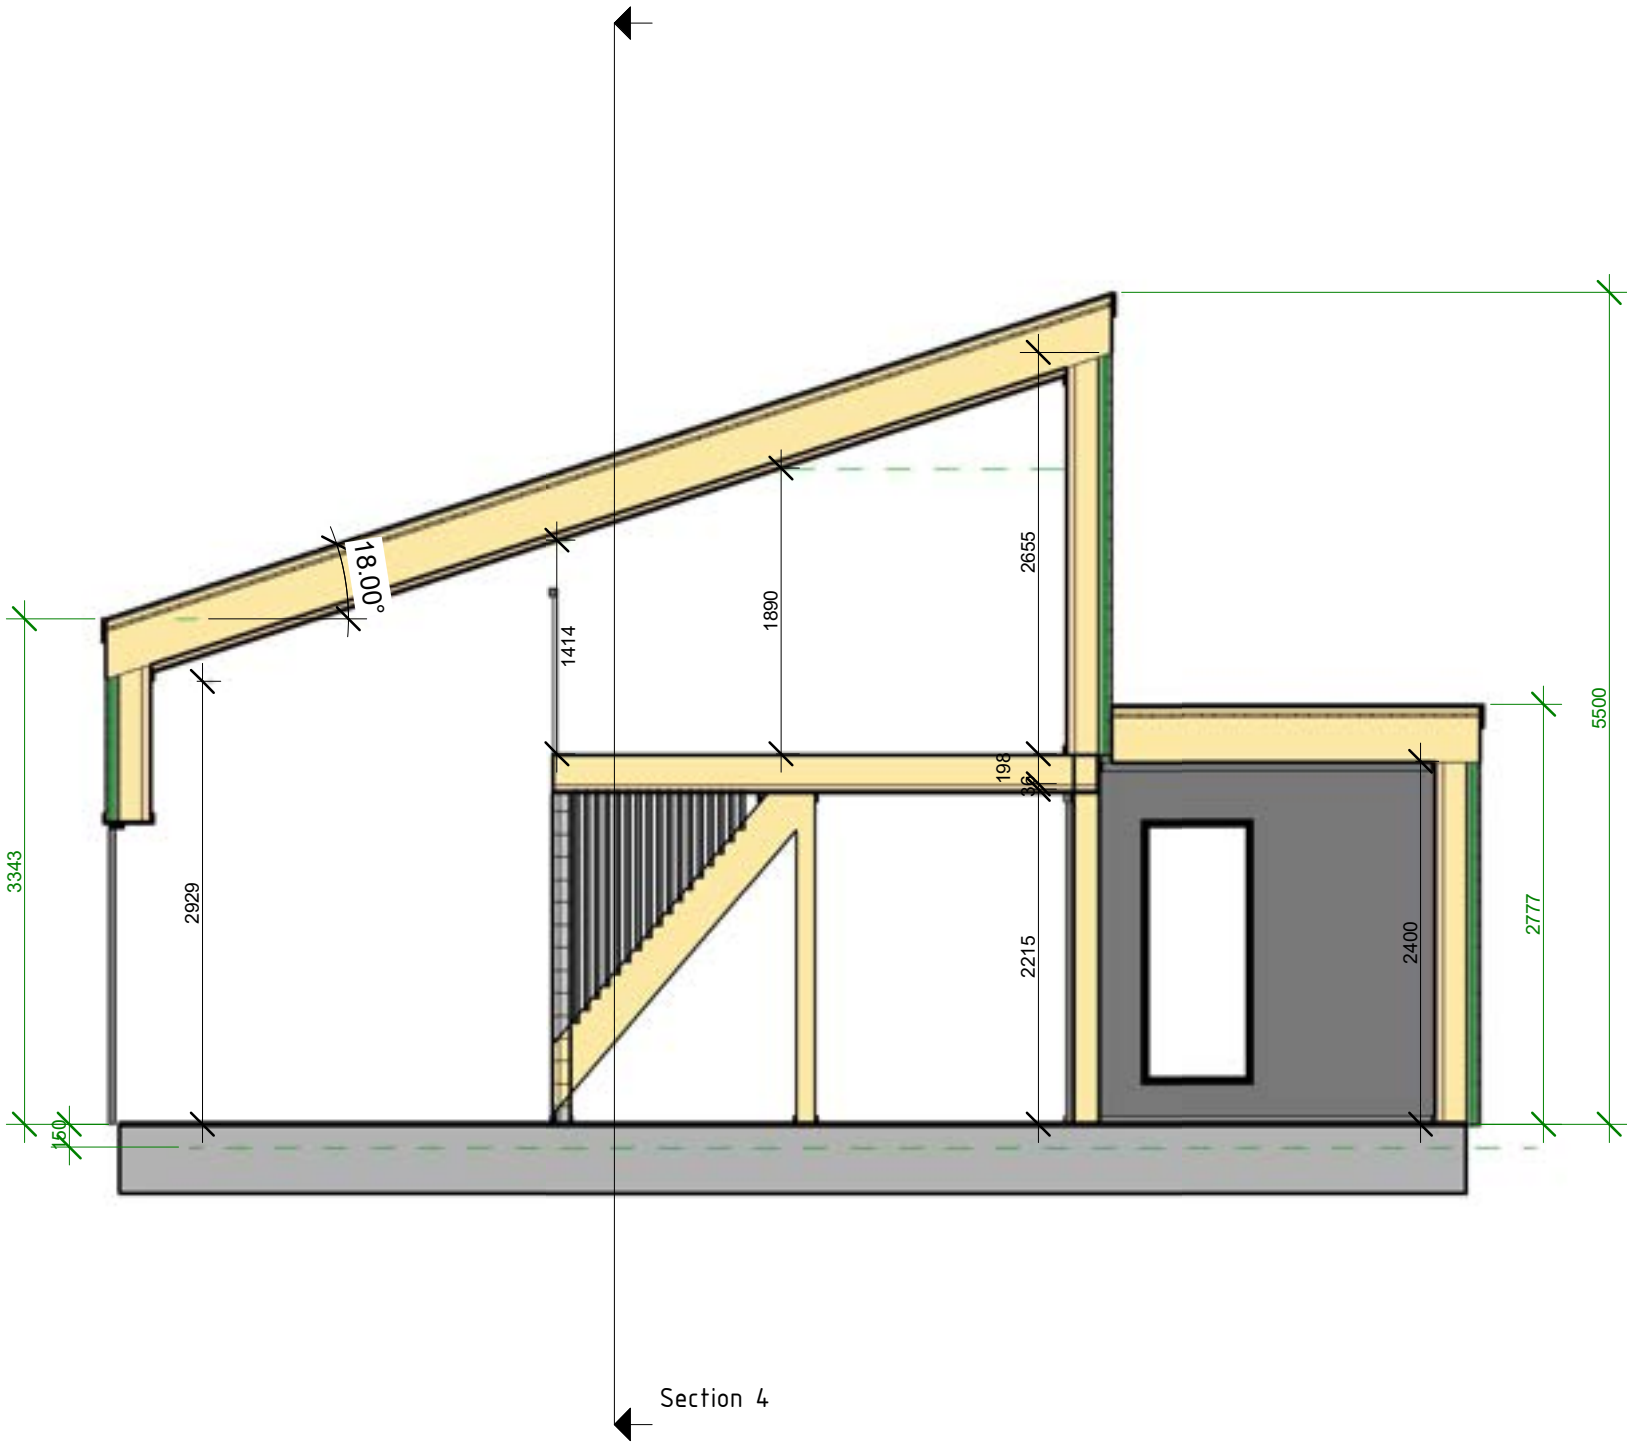

Section 1  
1 : 50

05.01.2024 11:51:39

| Rev | Dato       | Tekst | Tegn. | Kontr. |
|-----|------------|-------|-------|--------|
| 3   | 04.01.2024 | Rev3  | SFB   |        |
| 2   | 21.12.2023 | Rev2  | SFB   |        |
| 1   | 14.11.2023 | Rev1  | SFB   |        |



Kvearvegen 96  
3614 Kongsberg

TLF: 948 92 977  
post@3dmake.no  
www.3dmake.no

Tegningsstatus

**Konsept**

Tegningen må være kontrollert og godkjent av ansvarlig prosjekterende før den kan benyttes i produksjon. Det tas forbehold om feil i modellen

Oppdragsgiver:

**Numedal Tomteservice AS**

Tegningsnavn

**Snitt**

Prosjekt

**Viddevegen 376**

Dato:

04.01.2024

Tegnet av:

SFB

Kontrollert av:

OGH

Prosjektnr.:

23019

Målestokk:

1 : 50

Tegningsnr.:

A221

Rev.:

**3**





| Vinduliste |        |     |        |       |          |
|------------|--------|-----|--------|-------|----------|
| Vindutype  | Antall | Etg | Bredde | Høyde | Comments |

|                          |   |         |      |      |  |
|--------------------------|---|---------|------|------|--|
| Fastvindu: 7x17          | 1 | Plan 01 | 690  | 1690 |  |
| Fastvindu: 20x7          | 1 | Plan 01 | 1990 | 690  |  |
| Fastvindu: 25x20         | 1 | Plan 01 | 2490 | 1990 |  |
| Skråvindu1: 25x19<br>18° | 1 | Plan 01 | 2490 | 1890 |  |
| Skråvindu1: 25x34<br>18° | 1 | Plan 01 | 2490 | 3390 |  |
| Åpningsvindu: 6x5        | 1 | Plan 01 | 590  | 490  |  |
| Åpningsvindu: 20x7       | 1 | Plan 01 | 1990 | 690  |  |
| Fastvindu1: 10x16        | 1 | Plan 02 | 990  | 1590 |  |
| Fastvindu: 20x7          | 1 | Plan 02 | 1990 | 690  |  |

9

9

| Dørliste |        |     |        |       |          |
|----------|--------|-----|--------|-------|----------|
| Dørtype  | Antall | Etg | Bredde | Høyde | Comments |

|                       |   |         |     |      |  |
|-----------------------|---|---------|-----|------|--|
| Innerdør: 8x20        | 2 | Plan 01 | 790 | 1990 |  |
| Innerdør: 9x20        | 1 | Plan 01 | 890 | 1990 |  |
| Ytterdør-glass: 10x20 | 1 | Plan 01 | 990 | 1990 |  |
| Ytterdør: 10x20       | 1 | Plan 01 | 990 | 1990 |  |
| Innerdør: 7x10        | 1 | Plan 02 | 690 | 990  |  |
| Innerdør: 9x20        | 1 | Plan 02 | 890 | 1990 |  |

7

7

Vindu og dørskjema må kontrolleres og revideres etter teknisk prosjektering

05.01.2024 11:51:40

|     |            |      |       |   |   |   |   |
|-----|------------|------|-------|---|---|---|---|
|     |            |      |       | <div><div></div><div>Kvearvegen 96<br/>3614 Kongsberg</div><div>TLF: 948 92 977<br/>post@3dmake.no<br/>www.3DMake.no</div></div> | <div><div>Tegningsstatus</div><div>Konsept</div><div>Tegningen må være kontrollert og godkjent av ansvarlig prosjekterende før den kan benyttes i produksjon. Det tæs forbehold om feil i modellen</div></div> | <div><div>Oppdragsgiver:</div><div>Numedal Tomteservice AS</div><div>Tegningsnavn</div><div>Vinduer og dører</div></div> | <div><div>Prosjekt</div><div>Viddevegen 376</div><div><div><div>Dato:</div><div>04.01.2024</div></div><div><div>Tegnet av:</div><div>SFB</div></div><div><div>Kontrollert av:</div><div>OGH</div></div><div><div>Prosjektnr.:</div><div>23019</div></div></div><div><div><div>Målestokk:</div><div></div></div><div><div>Tegningsnr.:</div><div>A411</div></div><div><div>Rev.:</div><div>3</div></div></div></div> |
| 3   | 04.01.2024 | Rev3 | SFB   |   |   |   |   |
| 2   | 21.12.2023 | Rev2 | SFB   |   |   |   |   |
| 1   | 14.11.2023 | Rev1 | SFB   |   |   |   |   |
| Rev | Dato       |      | Tekst | Tegn.   | Kontr.   |   |   |



05.01.2024 11:51:41

| Vegger          |        |      |
|-----------------|--------|------|
| Family and Type | Length | Area |

|                               |       |          |
|-------------------------------|-------|----------|
| Basic Wall: IV 98             | 4475  | 11.2 m²  |
| Basic Wall: IV 98             | 3113  | 6.4 m²   |
| Basic Wall: IV 98             | 2285  | 4.6 m²   |
| Basic Wall: IV 98             | 1599  | 3.0 m²   |
| Basic Wall: IV 98             | 2285  | 2.1 m²   |
| Basic Wall: IV 98             | 1851  | 2.1 m²   |
| Basic Wall: IV 98             | 1928  | 2.2 m²   |
| Basic Wall: IV 98             | 1665  | 1.0 m²   |
| Basic Wall: IV 98: 8          | 19201 | 32.6 m²  |
| Basic Wall: IV 148            | 3360  | 5.9 m²   |
| Basic Wall: IV 148: 1         | 3360  | 5.9 m²   |
| Basic Wall: YV Stående 148    | 6230  | 14.3 m²  |
| Basic Wall: YV Stående 148    | 6340  | 9.3 m²   |
| Basic Wall: YV Stående 148    | 2870  | 13.2 m²  |
| Basic Wall: YV Stående 148    | 8780  | 29.9 m²  |
| Basic Wall: YV Stående 148    | 3360  | 8.1 m²   |
| Basic Wall: YV Stående 148    | 2454  | 3.9 m²   |
| Basic Wall: YV Stående 148    | 3360  | 6.8 m²   |
| Basic Wall: YV Stående 148: 7 | 33394 | 85.5 m²  |
| Grand total: 16               | 55955 | 124.0 m² |

| Vegger          |        |      |
|-----------------|--------|------|
| Family and Type | Length | Area |

| Vegger          |        |      |
|-----------------|--------|------|
| Family and Type | Length | Area |

| Tak             |      |           |
|-----------------|------|-----------|
| Family and Type | Area | Thickness |

|                                   |         |     |
|-----------------------------------|---------|-----|
| Basic Roof: Paneltak 20+36+21+300 | 45.6 m² | 377 |
| Basic Roof: Paneltak 20+36+21+300 | 8.9 m²  | 377 |
| Basic Roof: Innertak 36+15        | 37.7 m² | 51  |
| Grand total: 3                    | 92.2 m² |     |

| Gulv            |      |       |
|-----------------|------|-------|
| Family and Type | Area | Level |

|                                   |          |         |
|-----------------------------------|----------|---------|
| Floor: Grunnmur - 450mm           | 49.5 m²  | Plan 01 |
| Floor: Etasjeskille - 198+36+15 2 | 28.2 m²  | Plan 02 |
| Floor: Gulv - stue - 15mm         | 45.8 m²  | Plan 01 |
| Floor: Flis - Bad - 15mm          | 3.6 m²   | Plan 01 |
| Grand total: 4                    | 127.2 m² |         |

Arealene er estimerer. Avvik vil forekomme basert på tekniske løsninger

|     |            |       |       |        |
|-----|------------|-------|-------|--------|
|     |            |       |       |        |
| 3   | 04.01.2024 | Rev3  | SFB   |        |
| 2   | 21.12.2023 | Rev2  | SFB   |        |
| 1   | 14.11.2023 | Rev1  | SFB   |        |
| Rev | Dato       | Tekst | Tegn. | Kontr. |



Kvearvegen 96  
3614 Kongsberg

TLF: 948 92 977  
post@3dmake.no  
www.3DMake.no

Tegningsstatus

Konsept

Tegningen må være kontrollert og godkjent av ansvarlig prosjekterende før den kan benyttes i produksjon. Det taes forbehold om feil i modellen

Oppdragsgiver:

Numedal Tomteservice AS

Tegningsnavn

Overflatearealer

Prosjekt

Viddevegen 376

Dato:

04.01.2024

Tegnet av:

SFB

Kontrollert av:

OGH

Prosjektnr.:

23019

Målestokk:

Tegningsnr.:

A412

Rev.:

3